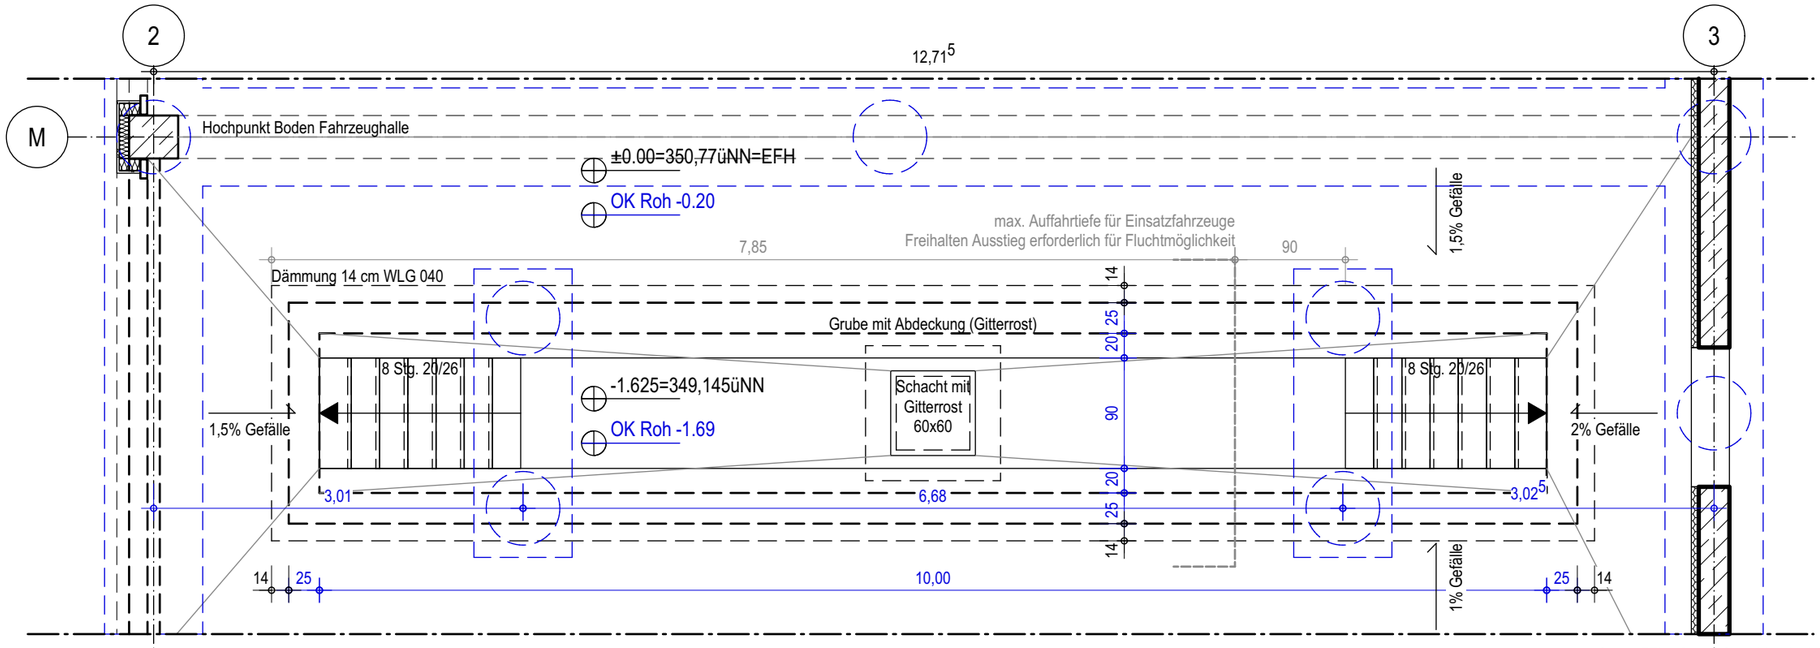

Grube FZH - Detail Grundriss 1:50

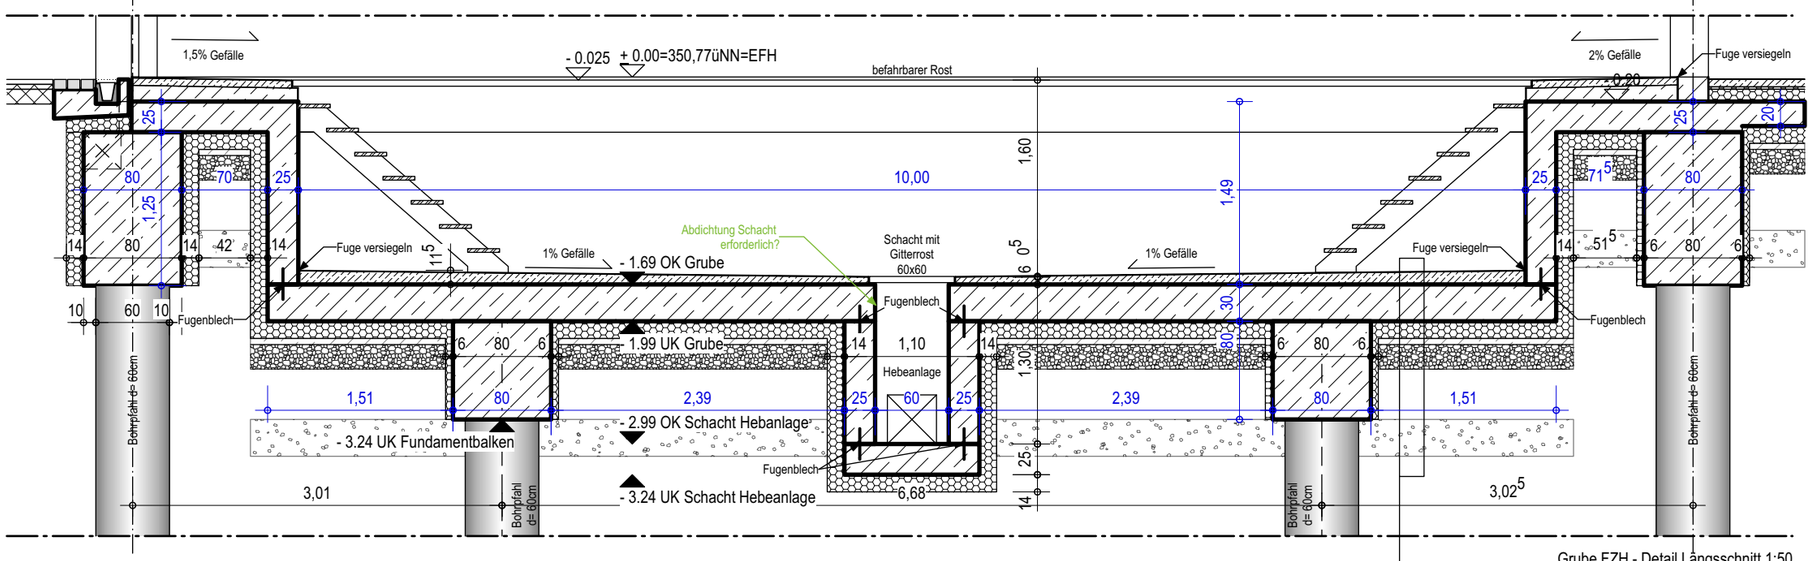

Grube FZH - Detail Längsschnitt 1:50

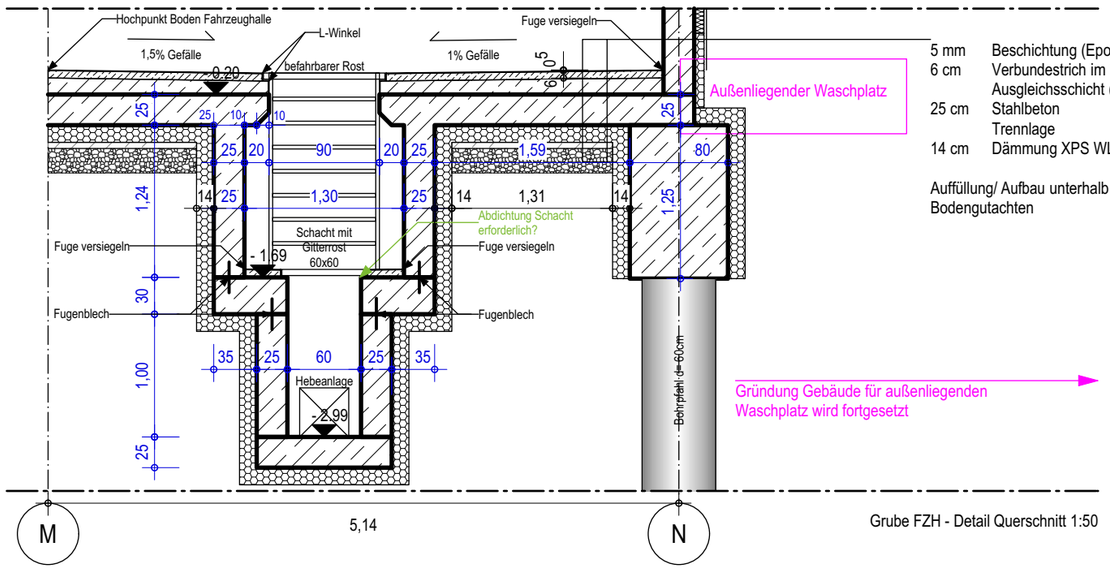

Grube FZH - Detail Querschnitt 1:50

5 mm	Beschichtung (Epoxidharz) diffusionsoffen, OS8
6 cm	Verbundestrich im Gefälle
	Ausgleichsschicht (Magerbeton mit Gefälle)
25 cm	Stahlbeton
	Trennlage
14 cm	Dämmung XPS WL 040

Auffüllung/ Aufbau unterhalb Dämmung gemäß Statik bzw. Bodengutachten

5 mm	Beschichtung (Epoxidharz) diffusionsoffen, OS8
6-11cm	Verbundestrich mit 1% Gefälle
30 cm	WU Stahlbeton
	Trennlage
14 cm	Dämmung XPS WL 040

Auffüllung/ Aufbau unterhalb Dämmung gemäß Statik bzw. Bodengutachten

Sämtliche Maße und Ausführungsdetails sind verantwortlich zu prüfen und gegebenfalls richtigzustellen. Unstimmigkeiten sind dem Planenden Architekten sofort zu melden. Eine Berufung auf diese Zeichnung enthebt den Ausführenden nicht von der Verantwortung gemäß vob/b §3.

Index	Änderung/Ergänzung	Datum	Bearbeiter

Projekt

Neubau Feuerwehr&Rettungswache DRK
Weilertalstraße 2 in Elzach

Bauherr

Stadt Elzach
Hauptstraße 69, 79215 Elzach

Architekt

Buddenberg Tauchmann Architekten Düsseldorf
Tannenstraße 9, 40476 Düsseldorf

Maßstab	Datum (erstellt)	Gezeichnet
1:50	**08.02.21**	**BP**

Planbezeichnung

FZH GRUBE

LPH	Plannummer	Blattgröße
Werkplanung	**D-18**	**DIN A3**

±0.00 = 350,77 üNN | Datei **LP5-FW-D-FZhGrube-s50-210208**