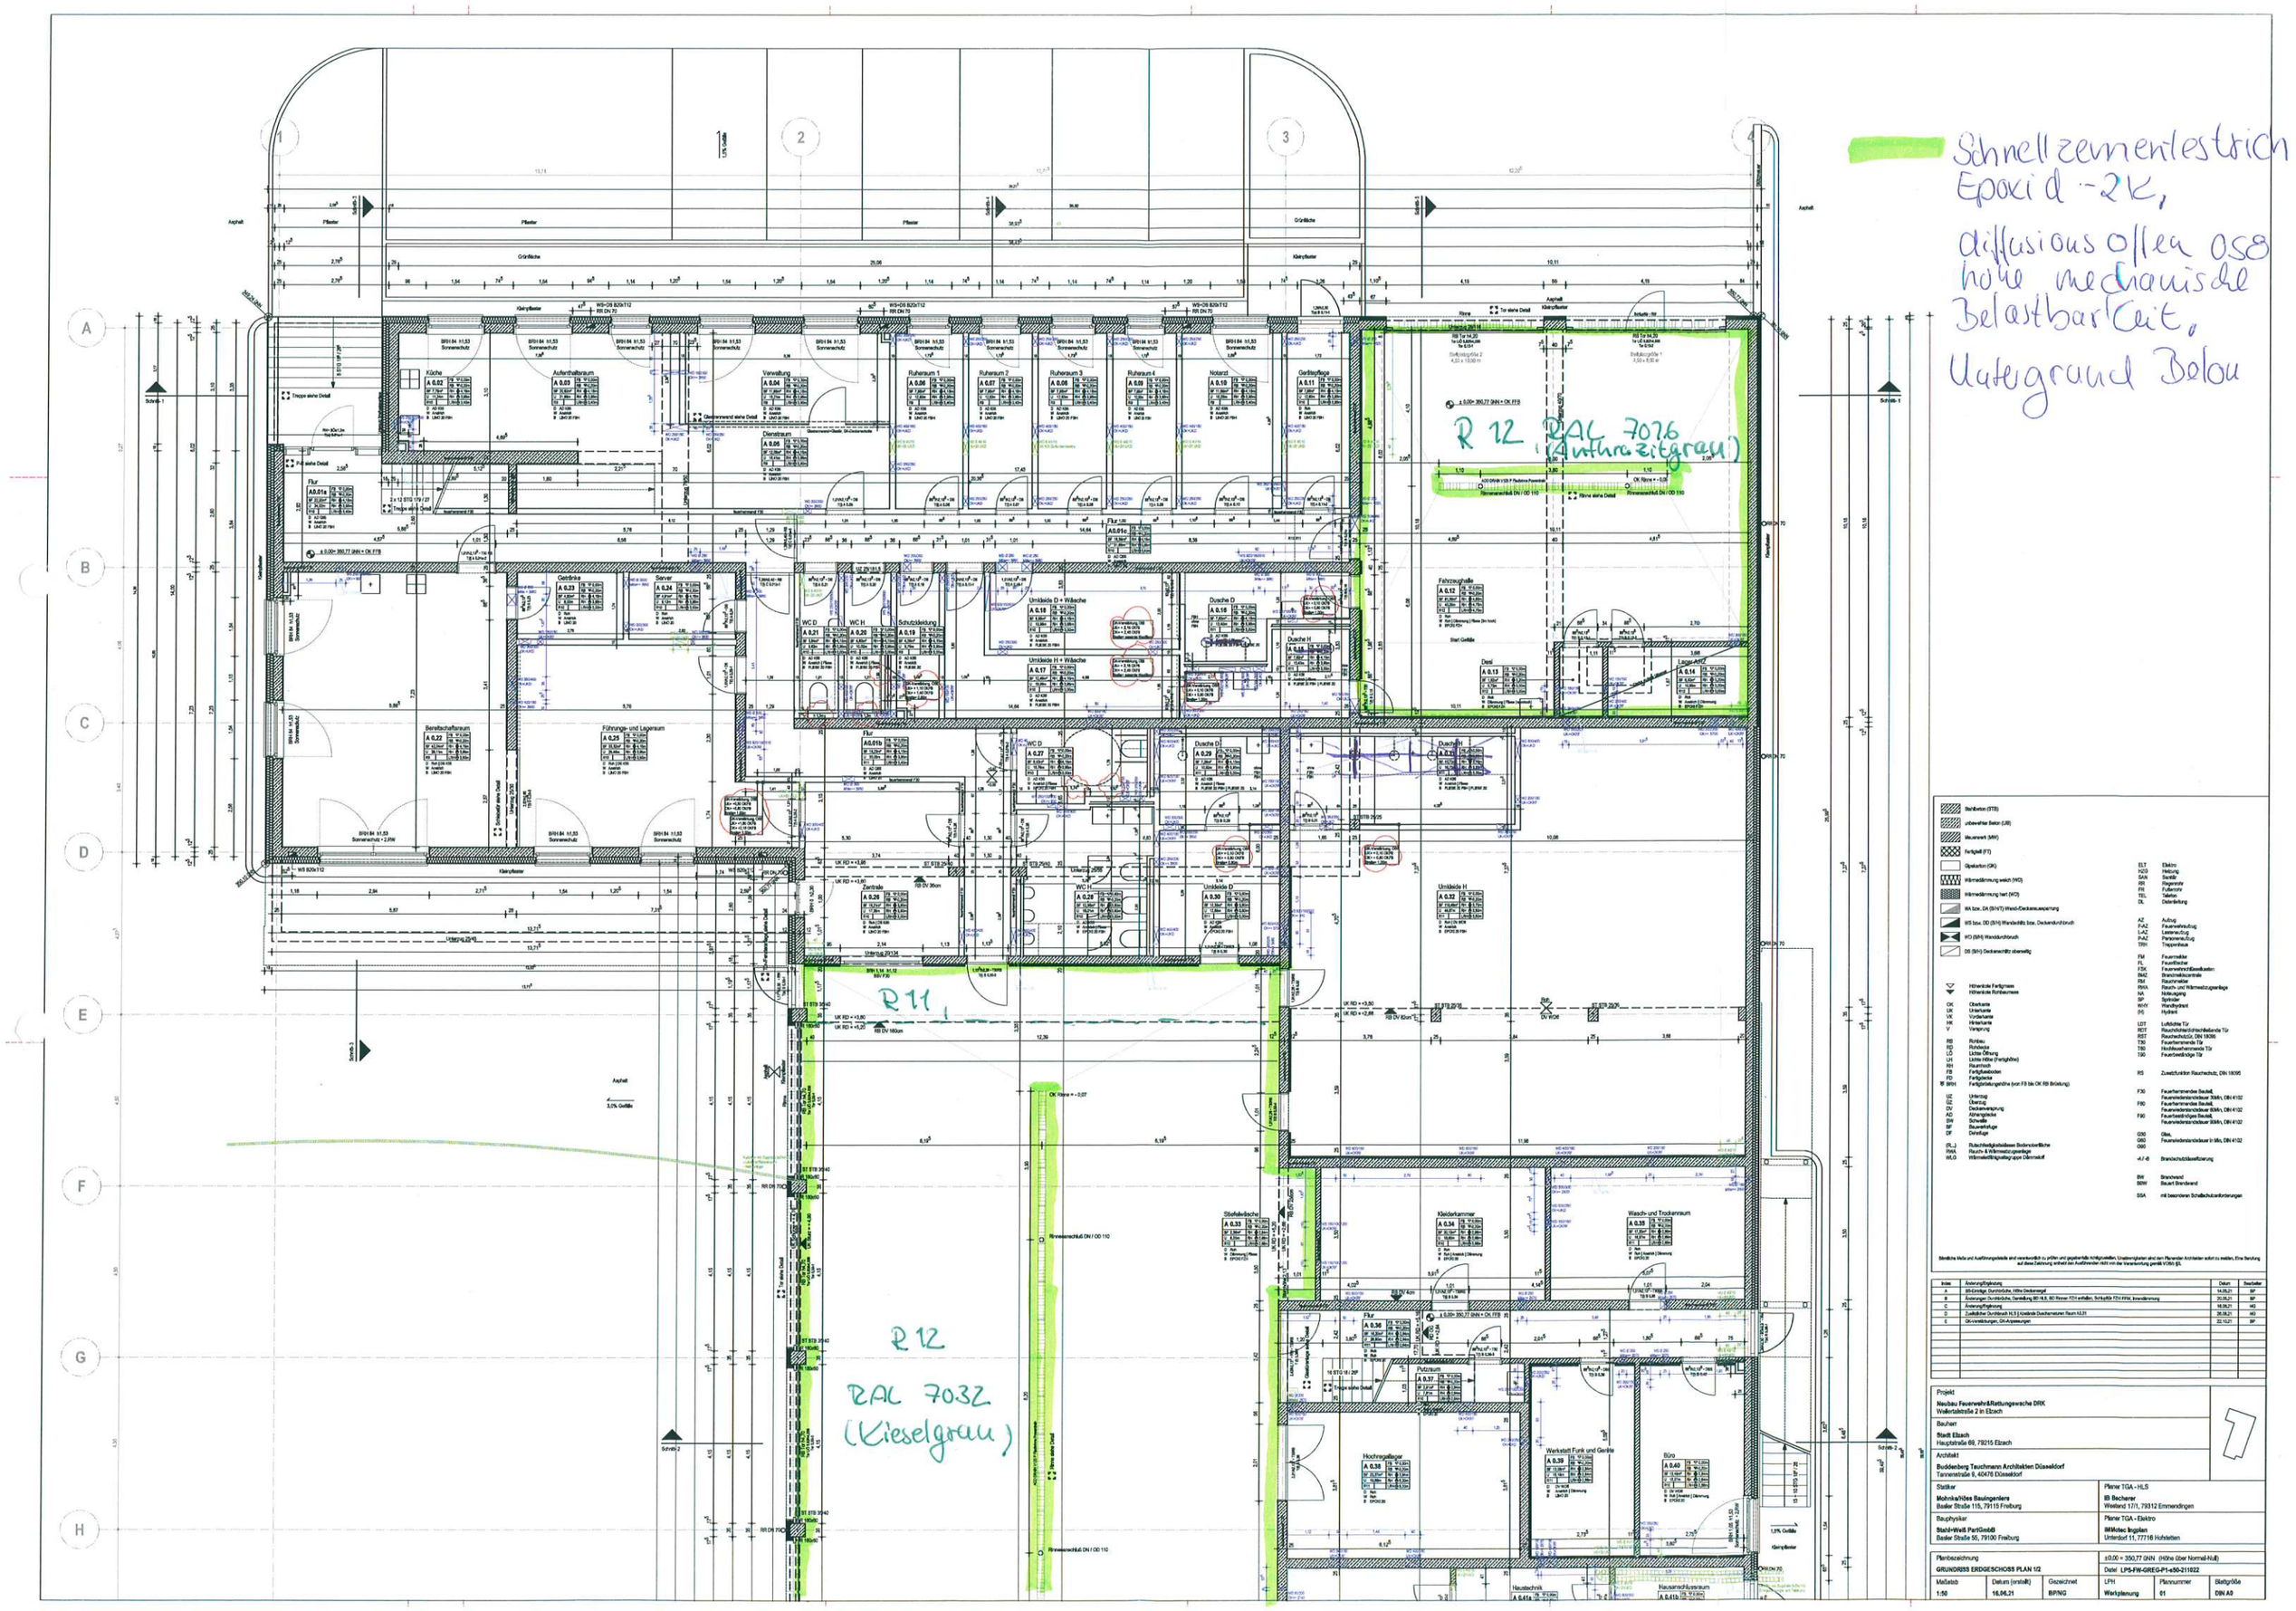

Schnellzementestrich
Epoxid -2K,
diffusionsoffen OS8
hohe mechanische
Belastbarkeit,
Untergrund Beton
R 12 RAL 7016
(Anthrazitgrau)
R 11
R 12
RAL 7032
(Kieselgrau)
Projekt
Neubau Feuerwehr&Rettungswache DRK
Weilertalstraße 2 in Elzach
Bauherr
Stadt Elzach
Hauptstraße 69, 79215 Elzach
Architekt
Buddenberg Tauchmann Architekten Düsseldorf
Tannenstraße 9, 40476 Düsseldorf
Statiker
Mohnke/Höss Bauingeniere
Basler Straße 115, 79115 Freiburg
Bauphysiker
Stahl+Weiß PartGmbB
Basler Straße 55, 79100 Freiburg
Planer TGA - HLS
IB Becherer
Westend 17/1, 79312 Emmendingen
Planer TGA - Elektro
IMMotec Ingolan
Unterdorf 11, 77716 Hofstetten
Planbezeichnung
GRUNDRISS ERDGESCHOSS PLAN 1/2
±0,00 = 350,77 GNN (Höhe über Normal-Null)
Datei LPS-FW-GREG-P1-e50-211022
Maßstab 1:50
Datum (erstellt) 16.06.21
Gezeichnet BP/NG
LPH Werkplanung
Planummer 01
Blattgröße DIN A0

R12
RAL 7032
(Kieselgrau)

Fahrzeughalle
A 0.50

Hochregallager
A 0.38

Werkstatt Funk und Geräte
A 0.39

Büro
A 0.40

Hausanschlussraum
A 0.41b

Haustechnik
A 0.41a

Lager
A 0.42

Füllstation
A 0.43

Abluft & Kompressor
A 0.44

Treibstoff
A 0.45

Gerätewerkstatt
A 0.46

Atemschutz
A 0.47

Schlauchwerkstatt
A 0.48

Anlieferung
A 0.49

Grube siehe Detail

Asphalt

Stahlbeton (STB)
unbewehrter Beton (UB)
Mauerwerk (MW)
Fertigteil (FT)
Gipskarton (GK)
Wärmedämmung weich (WD)
Wärmedämmung hart (WD)
WI bzw. DA (SI/ST) Wand-/Deckenaussparung
WS bzw. DD (SI/ST) Wanddurchbruch bzw. Deckendurchbruch
WD (SI/H) Wanddurchbruch
DS (SI/H) Deckendurchbruch oberseitig

Höhenkote Fertigmass
Höhenkote Rohbaumass

OK Oberkante
UK Unterkante
VK Vorderkante
HK Hinterkante
V Versprung

RB Rohbau
RD Rohdecke
LÖ Lichte Öffnung
LH Lichte Höhe (Fertigmaß)
SH Sturzhöhe
FB Fertigboden
FD Fertigdecke
BRH Fertigbrüstungshöhe (von FB bis OK RB Brüstung)

UZ Unterzug
OZ Überzug
DV Deckenversprung
AD Attikagesims
SW Schwelle
BF Bauwerksfuge
DF Dehnfuge

(R...) Rutschhemmungsklassen Bodenoberfläche
RWA Rauch- & Wärmeschutzanlage
WLG Wärmeleitfähigkeitsgruppe Dämmstoff

ELT Elektro
HZG Heizung
SAN Sanitär
RW Regenwhr
FR Frischwhr
TEL Telefon
DL Datenleitung

AZ Aufzug
FAZ Feuerwehraufzug
LAZ Lastenaufzug
PAZ Personenaufzug
TRH Treppenhaus

FM Feuermelder
FL Feuerlöscher
FSK Feuerwehrschlüsselkasten
BMZ Brandmeldezentrale
RM Rauchmelder
RWA Rauch- und Wärmeschutzgarnitur
NA Notausgang
SP Sprinkler
WHY Handhydrant
HY Hydrant

LDT Lufdichte Tür
RDT Rauchdichte/Schlitzfreilanlage Tür
RST Rauchschutz, DIN 18095
T30 Feuerhemmende Tür
T60 Hochfeuerhemmende Tür
T90 Feuerbeständige Tür

RS Zusatzfunktion Rauchschutz, DIN 18095

F30 Feuerhemmende Bauteil, Feuerwiderstandsdauer 30Min, DIN 4102
F60 Feuerhemmendes Bauteil, Feuerwiderstandsdauer 60Min, DIN 4102
F90 Feuerbeständiges Bauteil, Feuerwiderstandsdauer 90Min, DIN 4102

G20 Glas,
G60 Feuerwiderstandsdauer in Min, DIN 4102
G90

nfl-B Brandschutzklassifizierung

BW Brandwand
BBW Beuert Brandwand

SSA mit besonderen Schallschutzanforderungen

Schriftliche Maße und Ausführungsdetails sind vorrangig zu prüfen und gegebenenfalls Abweichungen, Unstimmigkeiten sind dem Planenden Architekten sofort zu melden. Eine Berufung auf diese Zeichnung entbindet den Ausführenden nicht von der Verantwortung gemäß VOB/ §1.

Index	Änderung/Ergänzung	Datum	Bearbeiter
A	BS-Anlage, Durchbrüche, Gebäudeumriß & Gitternet	14.05.21	BP
B	Änderungen Durchbrüche, Darstellung BD / R.S, BD Rinner FZH entfallen, Schlupftür FZH RWA, Innendämmung	20.05.21	BP
C	Änderung/Ergänzung	18.06.21	MG
D	GK-Aussparungen	22.10.21	BP

Projekt
Neubau Feuerwehr&Rettungswache DRK
Weilertalstraße 2 in Elzach

Bauherr
Stadt Elzach
Hauptstraße 69, 79215 Elzach

Architekt
Buddenberg Tauchmann Architekten Düsseldorf
Tannenstraße 9, 40476 Düsseldorf

Statiker
Mohnke/Hões Baulngenieure
Basler Straße 115, 79115 Freiburg

Planer TGA - HLS
BI Becherer
Weitend 171, 79312 Emmendingen

Bauphysiker
Stahl+Weiß PartGmbB
Basler Straße 55, 79100 Freiburg

Planer TGA - Elektro
IMMotec Ingolan
Unterdorf 11, 77716 Hohfetten

Planbezeichnung
GRUNDRISS ERDGESCHOSS PLAN 2/2

±0,00 = 350,77 üNN (Höhe über Normal-Null)

Datei LPS-FW-GREG-P2-e50-211022

Maßstab	Datum (erstellt)	Gezeichnet	LPH	Plannummer	Blattgröße
1:50	16.06.21	BP/NG	Werkplanung	02	DIN A0