

# Bebauungsplan "Auf dem Edler "

## Schnitt F-F

M 1 : 100

Flurstücke:  
Gemarkung Yach  
Flurst.-Nr. 181

- Aufstellungsbeschluss des Gemeinderates vom 18.01.2000.
- Frühzeitige Bürgerbeteiligung am 25.07.2000
- Frühzeitige Behördenanhörung mit Anschreiben vom 31.05.2000
- Billigung des Planentwurfes am 25.07.2000
- Örtliche Auslegung vom 05.10.2000 bis 08.11.2000
- Satzungsbeschluss des Gemeinderates am 12.12.2000

Es wird bestätigt, dass der Inhalt dieses Planes sowie schriftliche Festsetzungen mit den hierzu ergangenen Beschlüssen des Gemeinderates der Stadt Elzach übereinstimmt.

Elzach, den 12.12.2000

Michael Heitz, Bürgermeister

Mit Verfügung des Landratsamtes Emmendingen vom 1. März 2001 wird der Bauungsplan gemäß § 10 Absatz 2 BauGB genehmigt.

Emmendingen, den 1. März 2001

Nach § 10 Abs. 3 BauGB ortsüblich bekannt gemacht 04. April 2001

Der Bebauungsplan trat am 1. April 2001 in Kraft.



Michael Heitz, Bürgermeister

Planverfasser:

Architekturbüro  
Mario Eggert  
Kreuzstrasse 8  
79215 Elzach


Stadt Elzach



Michael Heitz, Bürgermeister

Elzach, den 12.12.2000

Schnitt F-F  
KM 0+065

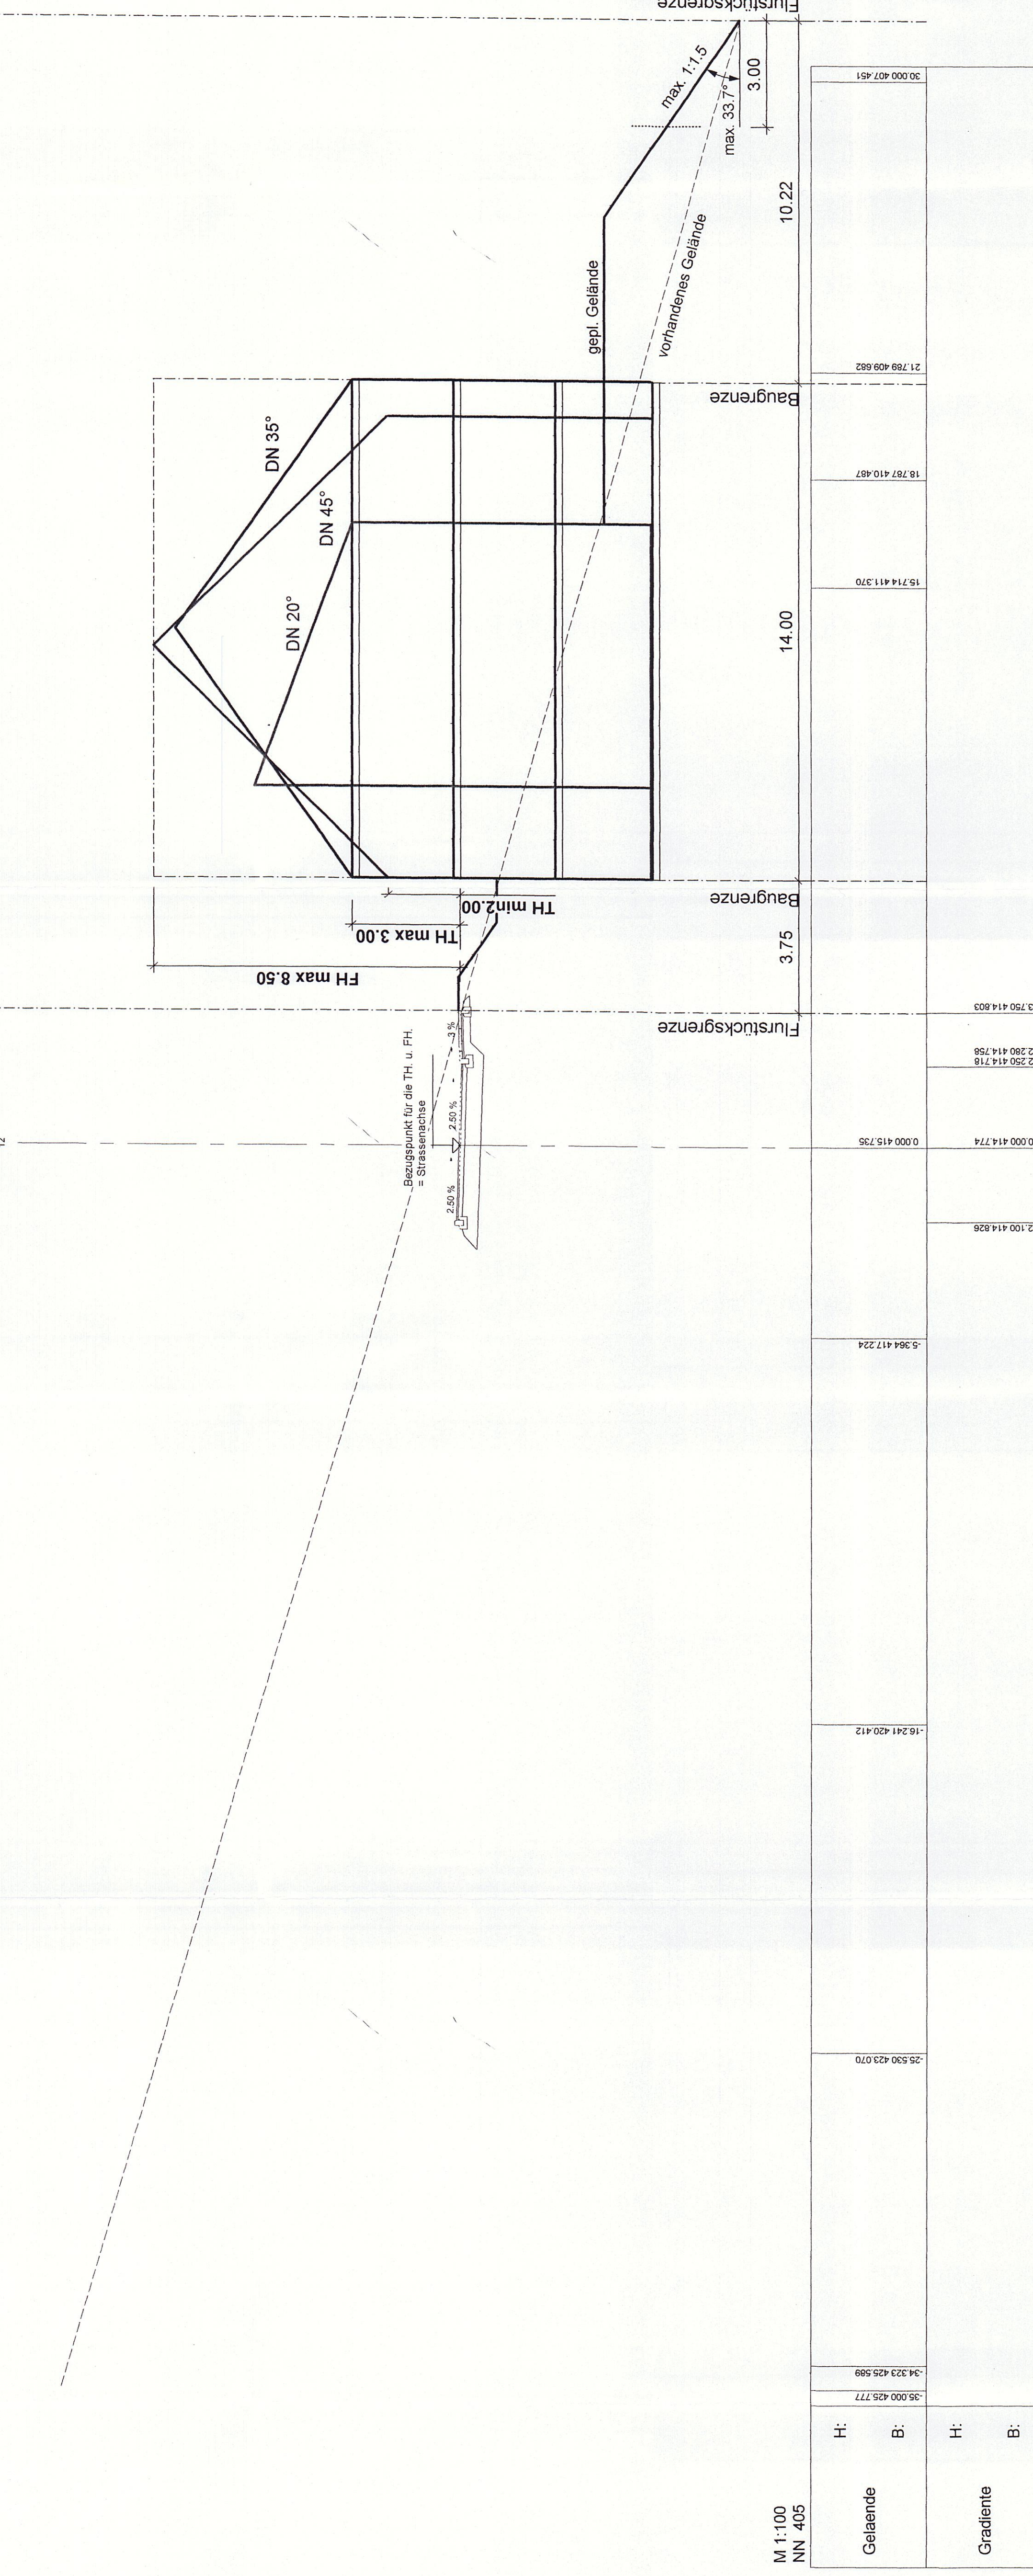

M 1:100  
NN 405

Gelände

H:

B:

Gradiente

H:

B: