

Bebauungsplan "Auf dem Edler"

Schnitt B-B

M 1 : 100

Flurstücke:
Gemarkung Yach
Flurst.-Nr. 181

Aufstellungsbeschluss des Gemeinderates vom 18.01.2000.

Frühzeitige Bürgerbeteiligung am 25.07.2000

Frühzeitige Behördenanhörung mit Anschriften vom 31.05.2000

Biligung des Planentwurfes am 25.07.2000

Öffentliche Auslegung vom 05.10.2000 bis 09.11.2000

Satzungsbeschluss des Gemeinderates am 12.12.2000

Es wird bestätigt, dass der Inhalt dieses Planes sowie schriftliche Ergänzungen mit den hierzu ergangenen Beschlüssen des Gemeinderates der Stadt Elzach übereinstimmt.

Elzach, den 12.12.2000

Michael Heitz, Bürgermeister



Mit Verfügung des Landratsamtes Emmendingen vom 1.6. März 2001 wird der Bauungsplan, gemäß § 10 Absatz 2 BauGB genehmigt.

Emmendingen, den 1.6. März 2001

Nach § 10 Abs. 3 BauGB ortsüblich bekannt gemacht 04. April 2001

Der Bauungsplan trat am 01. April 2001 in Kraft.

Planverfasser:

Architekturbüro

Mario Eggen

Kreuzstrasse

79215 Elzach


Elzach, den 12.12.2000

Stadt Elzach



Michael Heitz, Bürgermeister

Elzach, den 12.12.2000

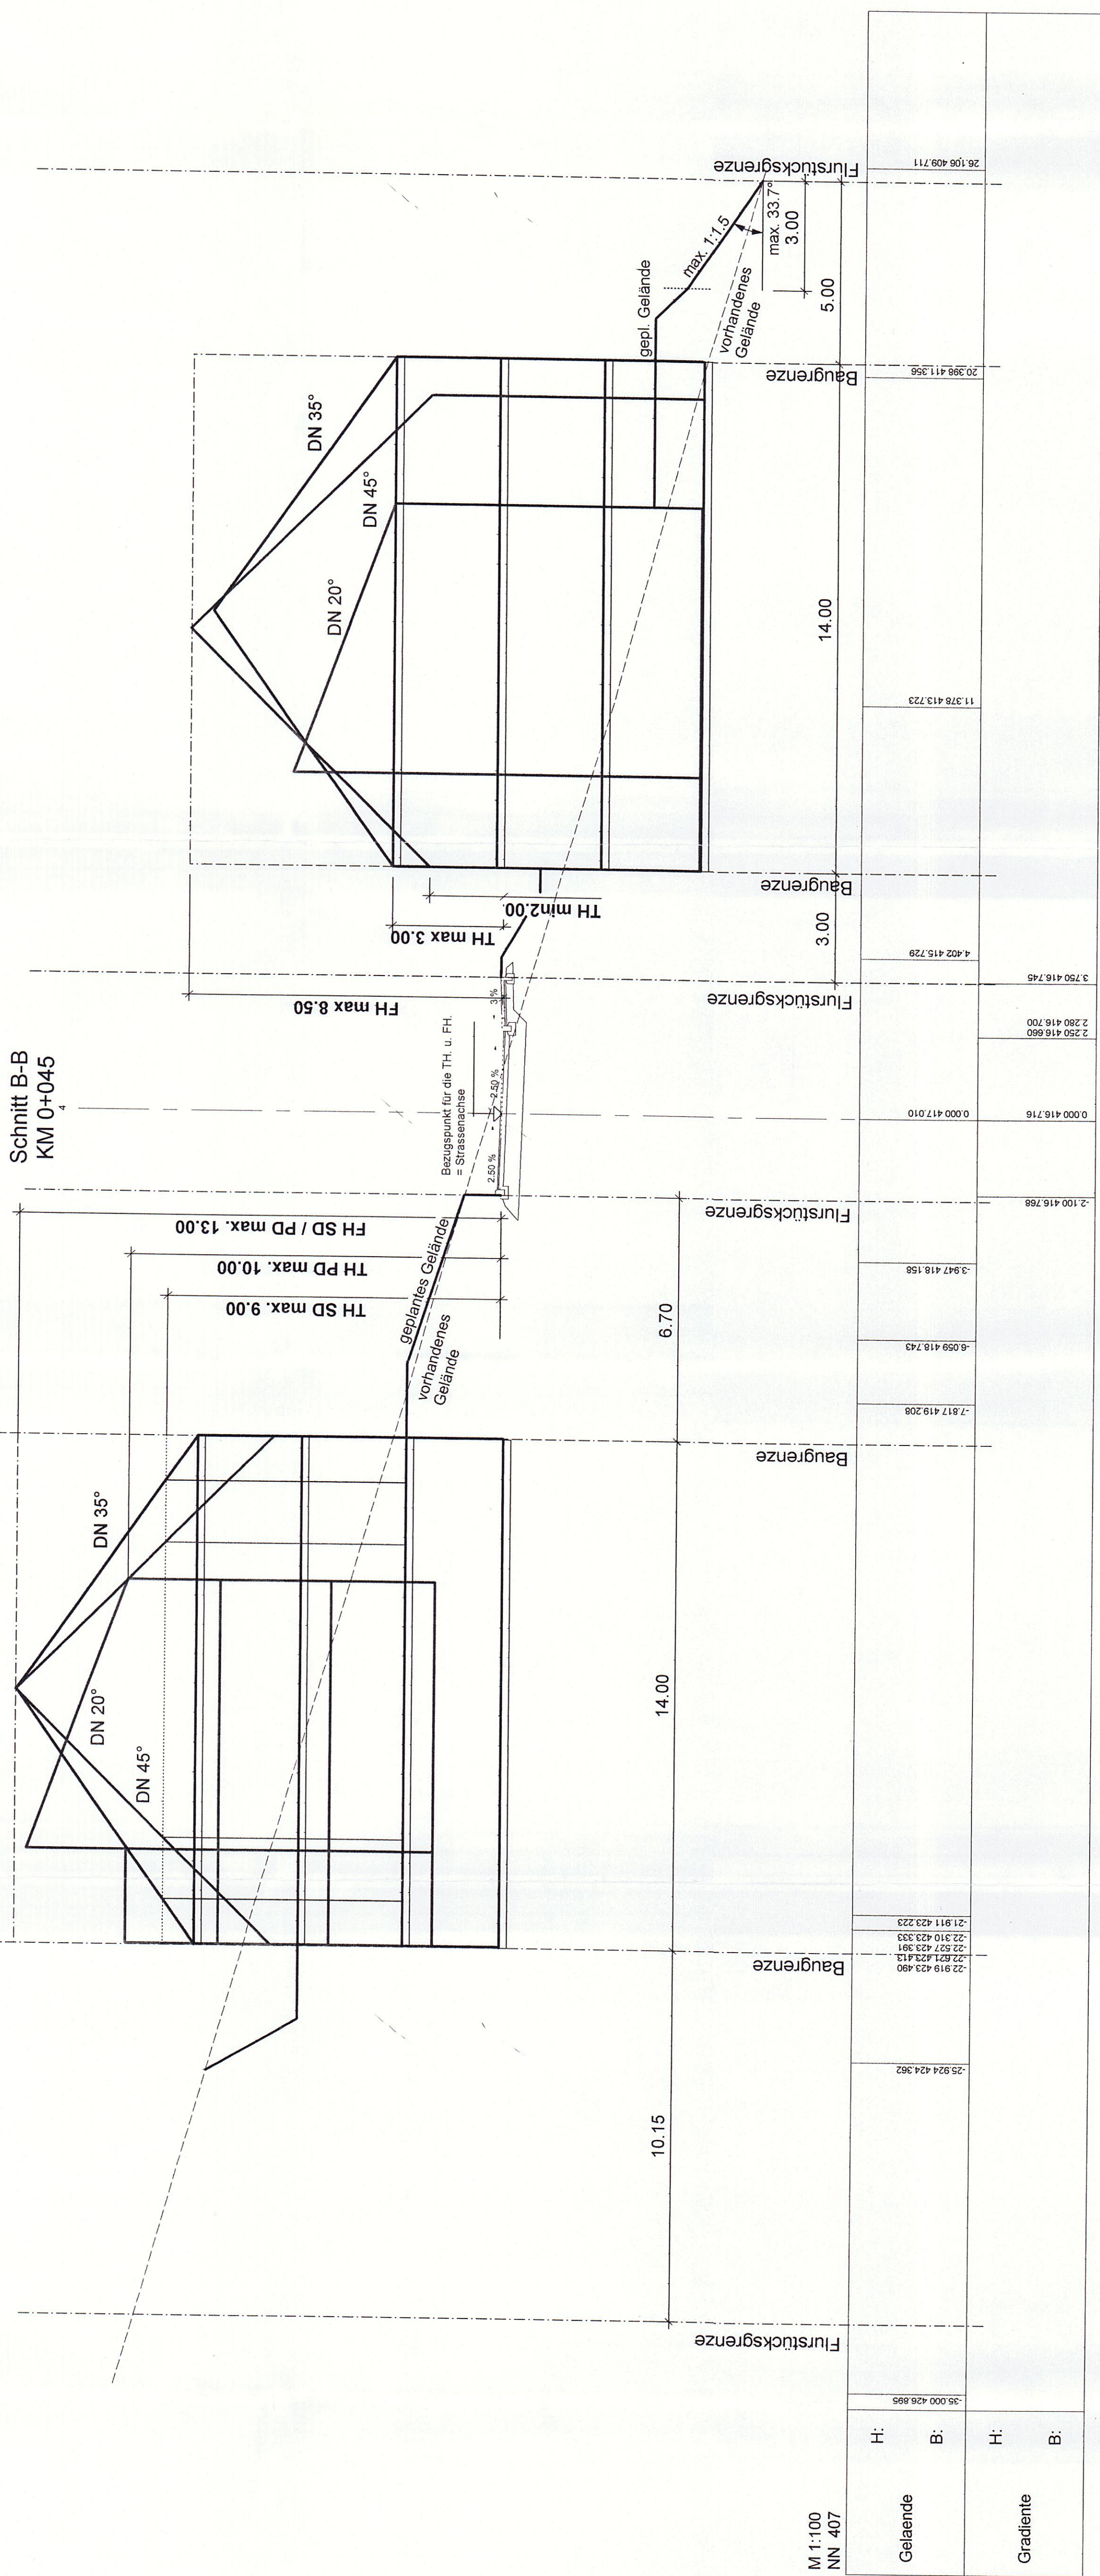

M 1:100	22 919 423 490
NN 407	22 527 423 391
Gelände	22 310 423 333
H:	21 911 423 223
B:	20 924 424 362
H:	35 000 428 858
B:	